

=====  
Kanton Zug

Gemeinde Hünenberg

# Baulinienplan-Änderung

Kantonsstrasse 368

Holzhäusernstrasse, Teilstrecke: GS 1525 und 1441

Situation 1:500

Mitbericht des Gemeinderates vom: 5. Dezember 2023

Publiziert im Amtsblatt:

Vom:

Öffentliche Auflage beim Tiefbauamt und auf der Gemeindekanzlei Hünenberg  
vom \_\_\_\_\_ bis \_\_\_\_\_

Von der Baudirektion beschlossen am:

Plan Nr. : 011

Datum : 11.11.2023

Rev. : -

Visum : ET / Ast


Datei: K:\E2301317.000\_ErweiterungsprojektGrasteeriLandiHünenberg\13\_Plaene-PDF\02\_Plaene-Listen\02\_Bauprojekt\_Baulinienplan-Aenderung\_23-11-11\_ET.dxf

Planer : Gruner AG, Chamerstrasse 170, CH-6300 Zug, T +41 41 748 20 80 **gruner**

Bauherr : Tiefbauamt Kanton Zug, Aabachstrasse 5, 6301 Zug

## Legende:

### Beschlussinhalt

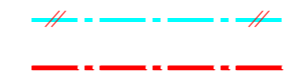

= aufzuhebende Baulinie (befristet) zu beschliessen

= neue Baulinie (befristet) zu beschliessen


### Legende:

#### Informationsinhalt



= bestehende Baulinie (befristet)

= bestehende BRB 1968-08-23 (ASTRA)

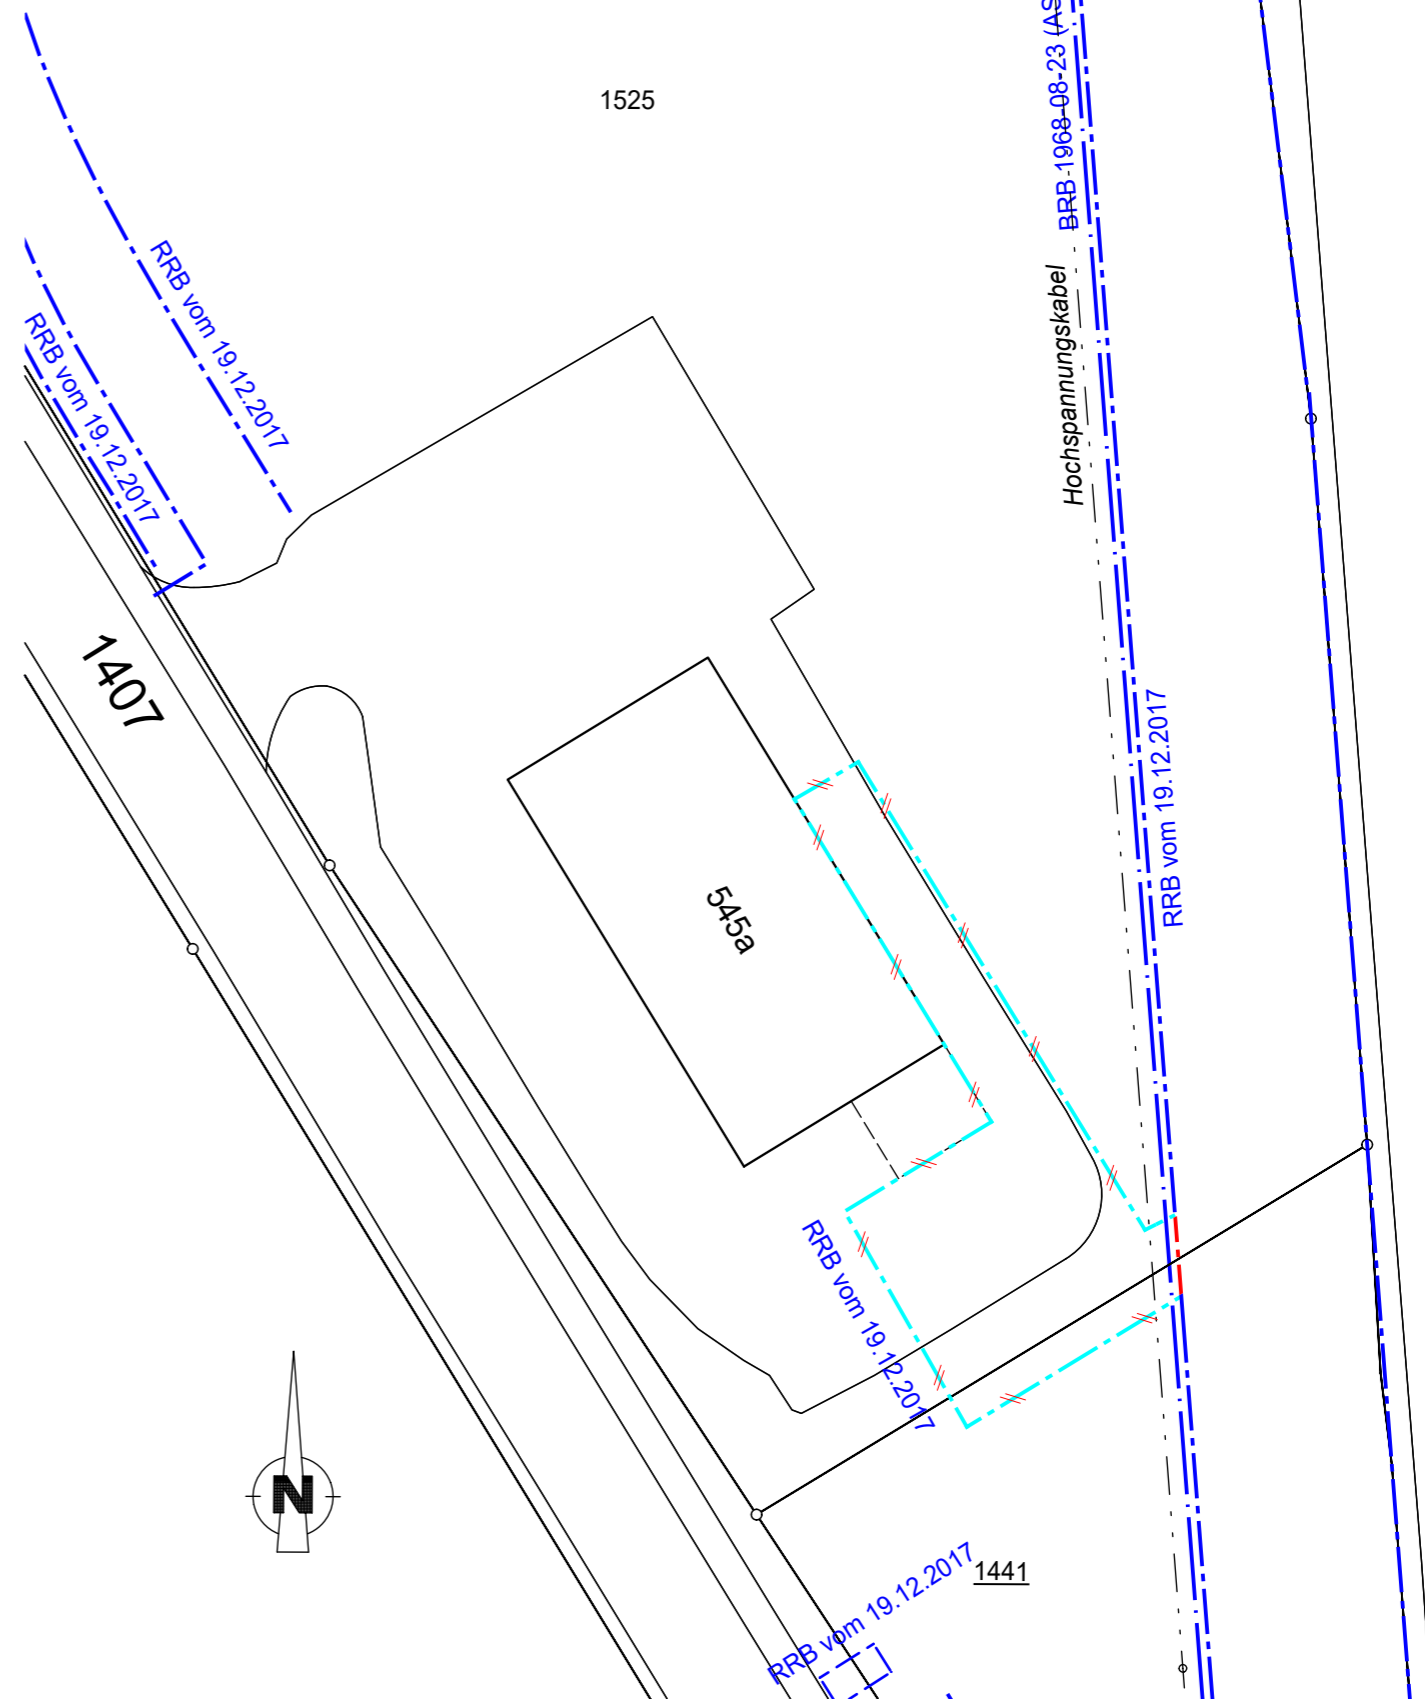

Autobahn A4