Kanton Zug

Gemeinde Oberägeri

Kantonsstrasse 381
Hauptseestrasse,

Bushaltestellen Haselmatt, Schulhaus Morgarten

Situation 1:200

Plan Nr. : 221
Datum : 07.07.2022 / PA
Rev. :
Visum : 07.07.2022 / PAL

Auftrag-Nr. : 61521.03
Planformat : 60 x 210

Planer: Emch+Berger WSB AG, Gewerbestr. 11, 6330 Cham

Bauherr: Tiefbauamt des Kantons Zug, Aabachstrasse 5, 6300 Zug, Tel. 041 / 728 53 30

Legende Strassenbau:

bestehend	projektiert	
		Sonderbohrung
		Höhenfixpunkt
(5), (4), (10)		Anschlag in Zentimeter
		Randabschluss (Grundbuch, aufgenommen / Projekt)
		Randstein abgesenkt und geebnet
		Fahrbahn (Morgartenstrasse, Lastklasse T4):
		Deckschicht 30 mm SDA 4-12 PmB 45/80-65 CH-E
		Bindeschicht 80 mm AC B 22 H PmB 45/80-65 CH-E
		Tragschicht 80 mm AC T 22 H PmB 45/80-65 CH-E
		Fundationsschicht min. 500 mm UG 0/45 OCB frostbeständig
		Fahrbahn (Gussasphalt, über Bachdurchlass):
		Deckschicht 30 mm SDA 4-12 PmB 45/80-65 CH-E
		Bindeschicht 35 mm MA 11 H PmB-E 25/55-65
		Schutzschicht 35 mm MA 11 H PmB-E 25/55-65
		Abdichtung 5 mm PBD
		Fahrbahn (Morgartenstrasse Ersatz Deckschicht, Lastklasse T4):
		Deckschicht 30 mm SDA 4-12 PmB 45/80-65 CH-E
		Fahrbahn (Hebenachse, Lastklasse T3):
		Deckschicht 30 mm AC 8 N B 70/100
		Tragschicht 100 mm ACT 22 N B 70/100
		Fundationsschicht min. 500 mm UG 0/45 OCB frostbeständig
		Fahrbahn (Hebenachse Ersatz Deckschicht, Lastklasse T3):
		Deckschicht 30 mm AC 8 N B 70/100
		Gehweg (Lastklasse T1/T2):
		Deckschicht 30 mm AC 8 N B 70/100
		Tragschicht 80 mm AC T 16 N B 70/100
		Fundationsschicht min. 400 mm UG 0/45 OCB frostbeständig
		Gehweg Ersatz Deckschicht (Lastklasse T1/T2):
		Deckschicht 30 mm AC 8 N B 70/100
		Bushaltestellen (Beton):
		Vorsatzbeton (Oberbeton): 60 mm Splittbeton
		Kernbeton (Unterbeton): 200 mm NPK G
		Fundationsschicht min. 500 mm UG 0/45 OCB frostbeständig
		Verkehrsinsel (Inselhälfte):
		Deckschicht: 20 mm AC 4 N B 70/100
		Bindeschicht: 60 mm AC B 16 N B 70/100
		Bindeschicht: 65 mm AC T 16 N B 70/100
		Kurzbelag:
		Bankett ohne Ansaat
		Deckschicht: 20 mm Hartplitt 4/8 (z.B. Gaspeinklese)
		Fundationsschicht: 400 - 500 mm UG 0/45 OCB frostbeständig
		Damm- / Einschnittböschung
		Auffüllung
		Grünflächen
		Baum / Hecke
		Drittprojekt
		Abbruch

Legende Werkleitungen:

	öffentliche Beleuchtung
	(Kandelaber / Mastarm/ung / inkl. Lage Fundament)
	Misch-, Schmutz-, Regenabwasser (Einwohnergemeinde Oberägeri)
	Strassenabwasser (Tiefbauamt Kanton Zug)
	Strassenablauf (Tiefbauamt Kanton Zug)
	Strassenablauf (Einwohnergemeinde Oberägeri)
	Trinkwasser, Gas (Hydrant, Schieber)
	TV, Telefon (Plattenschacht, KS)
	Elektro (Plattenschacht, KS)

Änderungsindex

Index	Revision	Datum, Gezeichnet	Datum, Geprüft
		07.07.22 / PA	07.07.22 / PAL
A			
B			
C			
D			

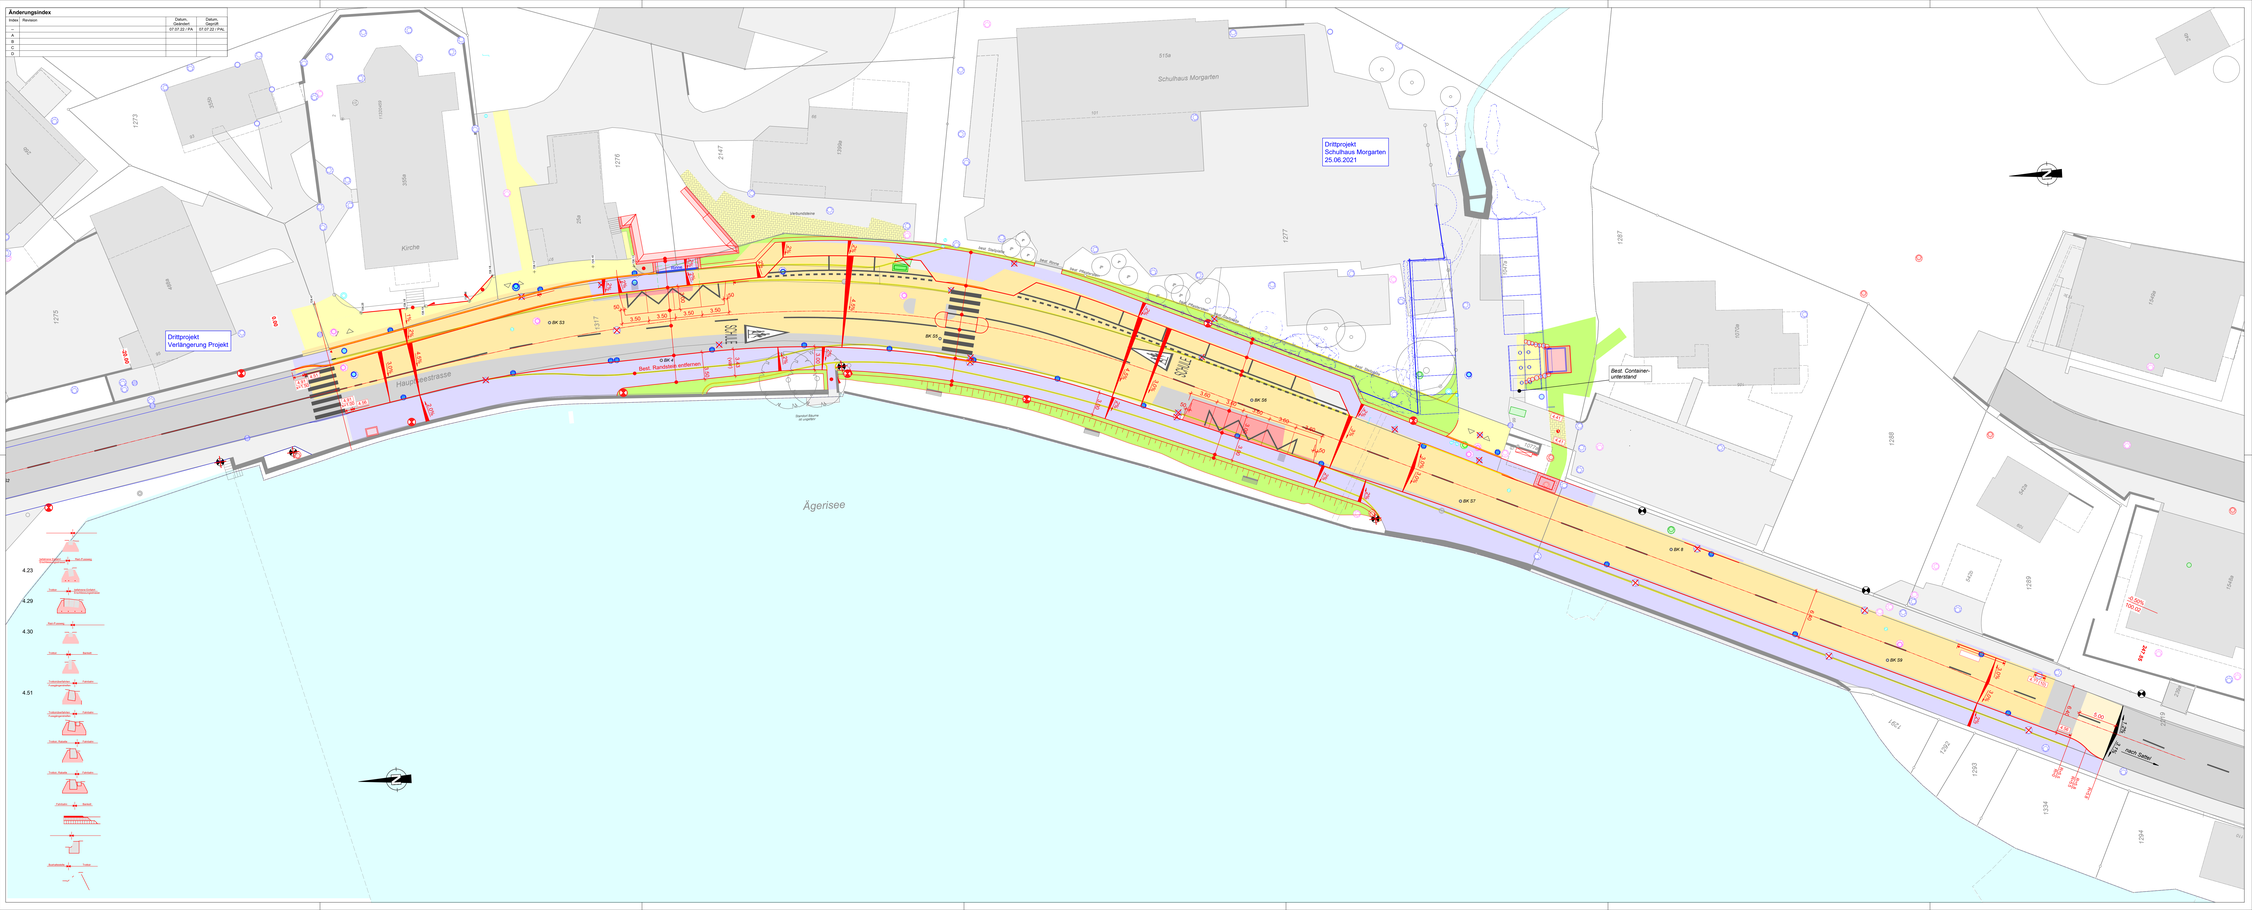
Kirche
Hauptseestrasse
Ägerisee
Schulhaus Morgarten
Drittprojekt Verlängerung Projekt
Drittprojekt Schulhaus Morgarten 25.06.2021
Best. Randstein entfernen
Best. Container-unterstand
Verbundsteine
Bestehender Baum
Best. Rinne
